




• **DOPRAVNÍ ZNAČENÍ** •
PROJEKTY REALIZACE PRONÁJEM

Vypracoval: Michal Gregor tel.: 777 690 025, e-mail: gregor@adsum.cz	Zodpovědný projektant, kontrola: Martin Frolík	• DOPRAVNÍ ZNAČENÍ • PROJEKTY REALIZACE PRONÁJEM ADSUM spol. s r.o. Havlíčková 923, 273 51 Unhošť provozovna: Lidická 7, 273 51 unhošť tel./fax: +420 312 698 482 mobil: +420 777 690 022 e-mail: adsum@adsum.cz http://www.adsum.cz IČ: 451 44 991, DIČ: CZ 451 44 991, KB Kladno, z.ú. 807741141/0100 Společnost vedená od 21. února 1992 u Městského soudu v Praze, spisová značka C7462
Investor: OBEC VINAŘICE V. ulice 250, 273 07 Vinařice		
Objednatel : ČNES a.s. Milady Horákové 2764, 272 01 Kladno		
Stavba (akce): VINAŘICE, ŠVERMOVSKÁ ULICE		Číslo zakázky: DIO-186-9/2023
		Datum: 09/2023
		Stupeň: RDS
		Měřítko: -
		Počet formátů: A4
Objekt: Úplná uzavírka místní komunikace	Číslo přílohy:	Paré:

CELKOVÁ SITUACE

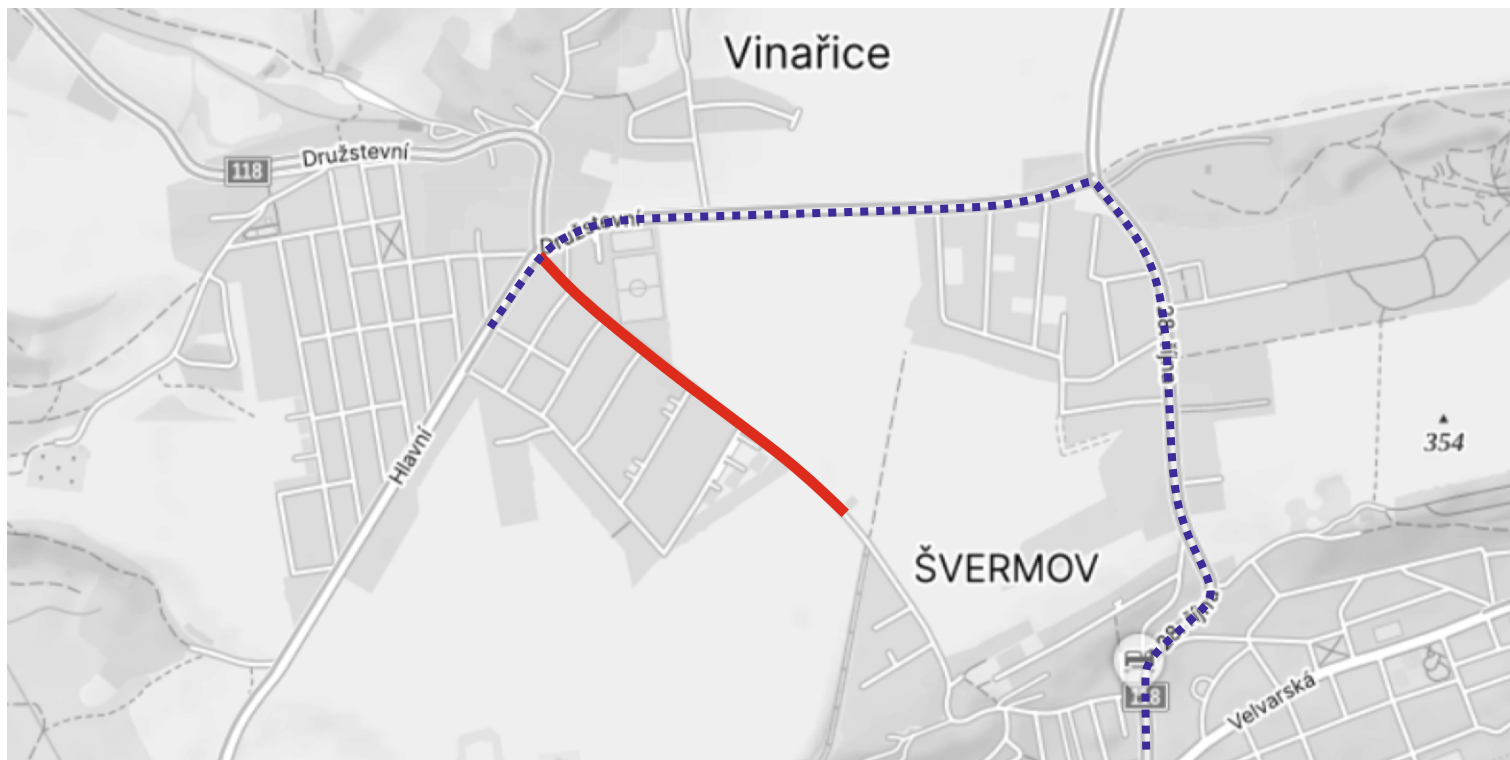

DETAIL KŘÍŽOVATEK S DZ

