

- LEGENDA POTRUBÍ:
- X.XX ————— ČÍSLO DÍLU VE SPECIFIKACI  
————— PÍSMENO LINKY – (A,B)  
————— ČÍSLO POTRUBÍ


- I. – NÁTOK Z HRUBÉHO PŘEDČIŠTĚNÍ DO DENITRIFIKACE  
II. – VÝTLAK NA SÍTOPÁSOVÝ LIS  
III. – VNITŘNÍ RECYKL  
IV. – VÝTLAK PŘEBYTEČNÉHO KALU  
V. – SBĚR PLOVoucÍCH NEČISTOT  
VI. – NÁTOK DO VÁLCE DN  
VII. – ODTOK VYČIŠTĚNÉ VODY  
VIII. – ROZVOD VZDUCHU KALOJEMU  
IX. – ROZVOD VZDUCHU AKTIVACE  
X. – ROZVOD VZDUCHU DN  
XI. – OFUK DOSAZOVACÍ HLADINY DN  
XII. – ODVODNĚNÍ AERAČNÍCH ROŠTŮ

LEGENDA ZAŘÍZENÍ, STROJŮ, OSTATNÍ:

- 0.1 – MULTIFUNKČNÍ ZAŘÍZENÍ ODPADNÍCH VOD  
0.2 – SÍTOPÁSOVÝ LIS  
0.3.1–3 – DMÝCHADLA AKTIVACE  
0.3.4–5 – DMÝCHADLA KALOJEMŮ  
0.4 – ELEKTRICKÝ ROZVADĚČ  
0.5 – PONORNÉ MÍCHADLO  
0.6 – AERACE  
0.7 – NORNÁ STĚNA PŘEPADU KALOVÉ VODY  
0.8 – NORNÁ STĚNA NÁTOKU DO DN  
0.9 – STŘEDOVÝ VALEC SE SBĚREM PLOVoucÍCH NEČISTOT  
0.10 – SBĚRNÝ ŽLAB VYČIŠTĚNÉ VODY  
0.11 – ZDVIHACÍ ZAŘÍZENÍ

LÁVKY A ZÁBRADLÍ:

- L.1 – LÁVKA KALOJEMU  
L.2 – LÁVKA AKTIVACE  
L.3 – LÁVKA DN  
L.4 – LÁVKA DN–KRÁTKÁ  
Z.1 – ZÁBRADLÍ NA LÁVKÁCH  
Z.2 – ZÁBRADLÍ NÁDRŽE

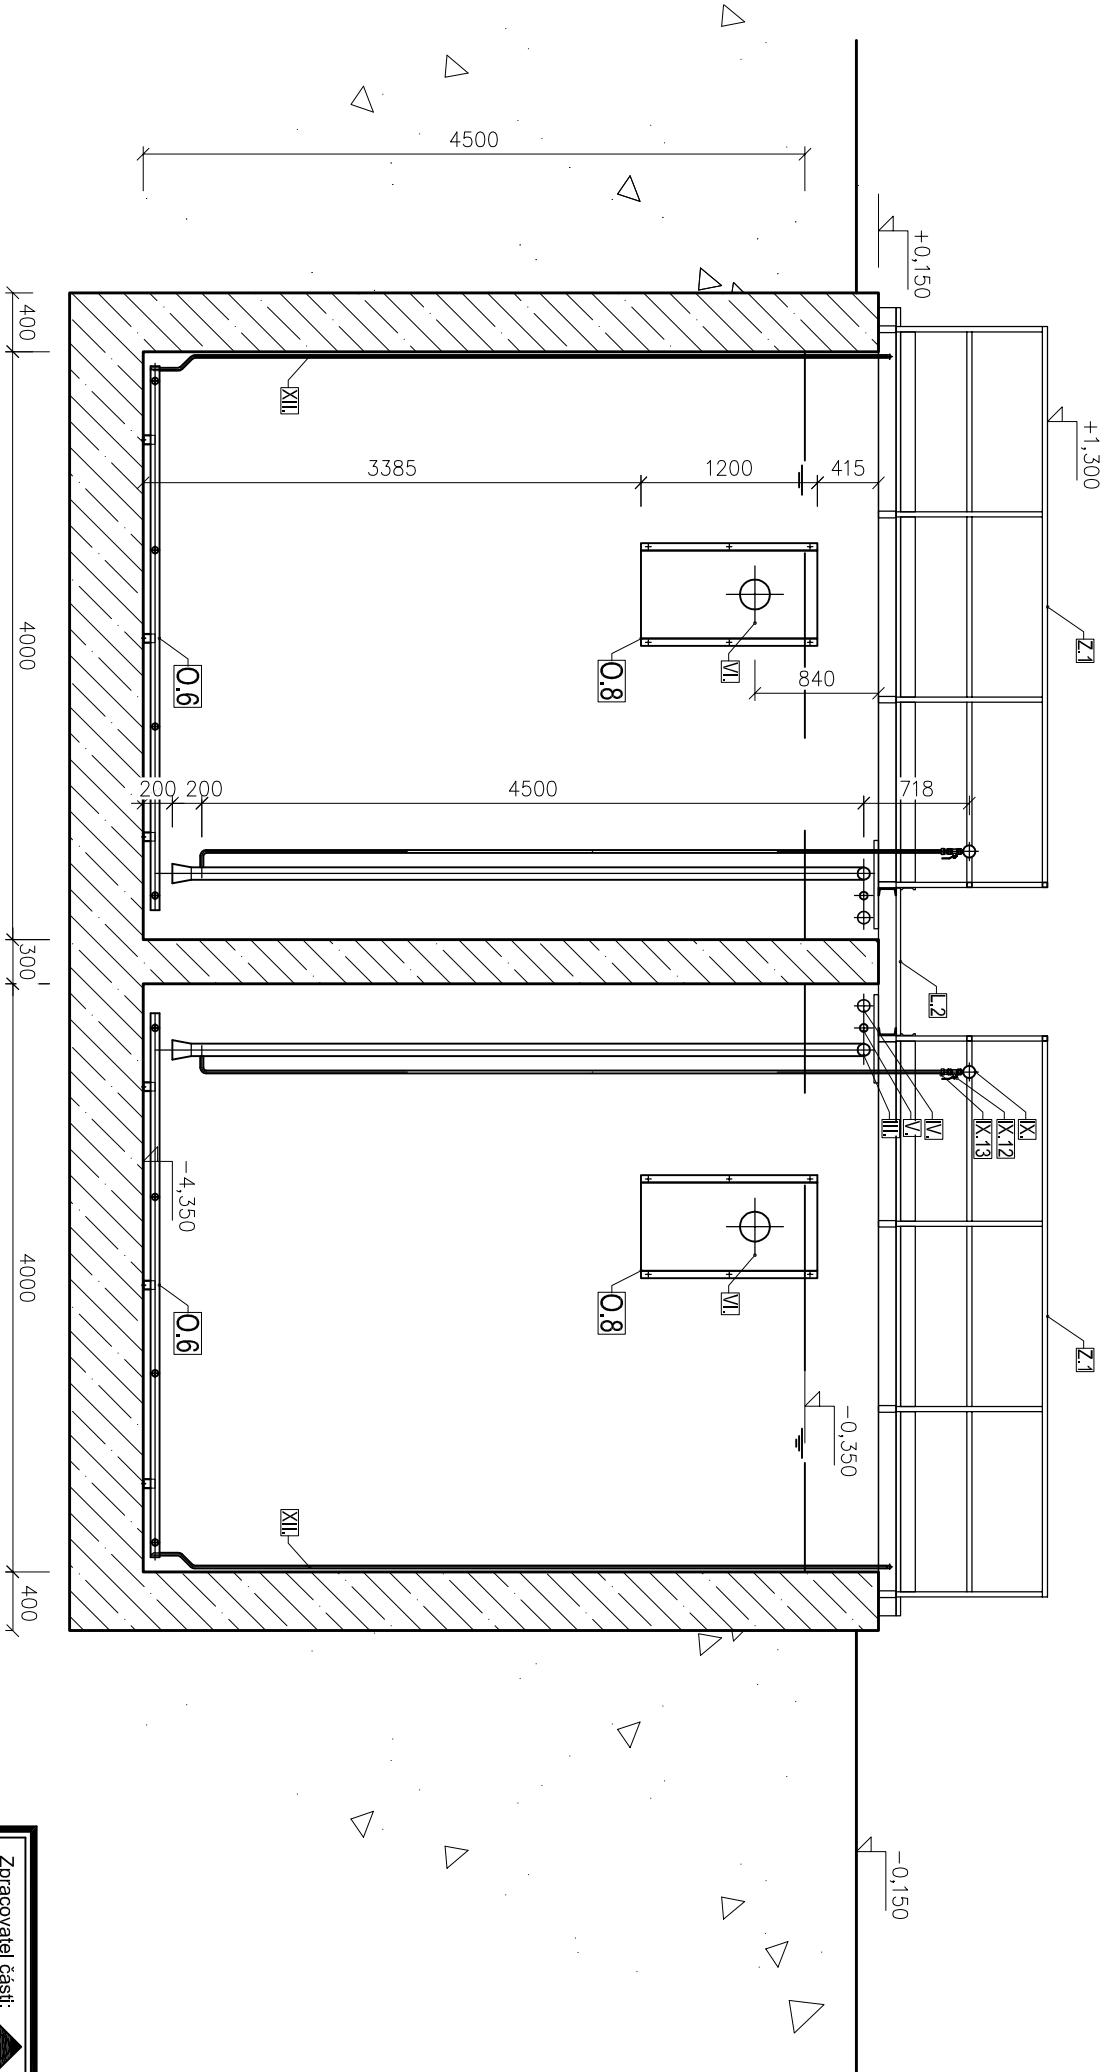

Zpracovatel část: <b>AQUABOX</b>		<b>pro-ject</b>	
Nad Kralovskou oborou 43, 170 00, Praha 7 tel.: 220 571 095, email: info@aquabox.eu		PROJECT SA, s.r.o. ICO2984 65 881 MARŠKUPOVA 2854/2a, 193 00, PRAHA 9 tel.: 222 385 363 email: skvrt@pro-ject.cz	
Zodp. projektant: L. Vaněk	Vypracoval: T. Klima		
Objednatel: Obec Vinařice V. ulice čp. 250 273 07 Vinařice		HIP:	Ing. Karel Kríž
Místo: Vinařice u Kladna k.ú. 782271		Formát:	2xA3
Stavba:		Datum:	04/2013
Odkanalizování obce Vinařice		Měřítko:	1:50
		Stupeň:	DPS
		Zakázka č.:	026/2013
Projektová část: PS.01 - Technologie čištění odpadních vod		Číslo přílohy:	
Výkres: Řez D - D - Nitrifikační nádrž		PS.01 D.2.2.c.5	