
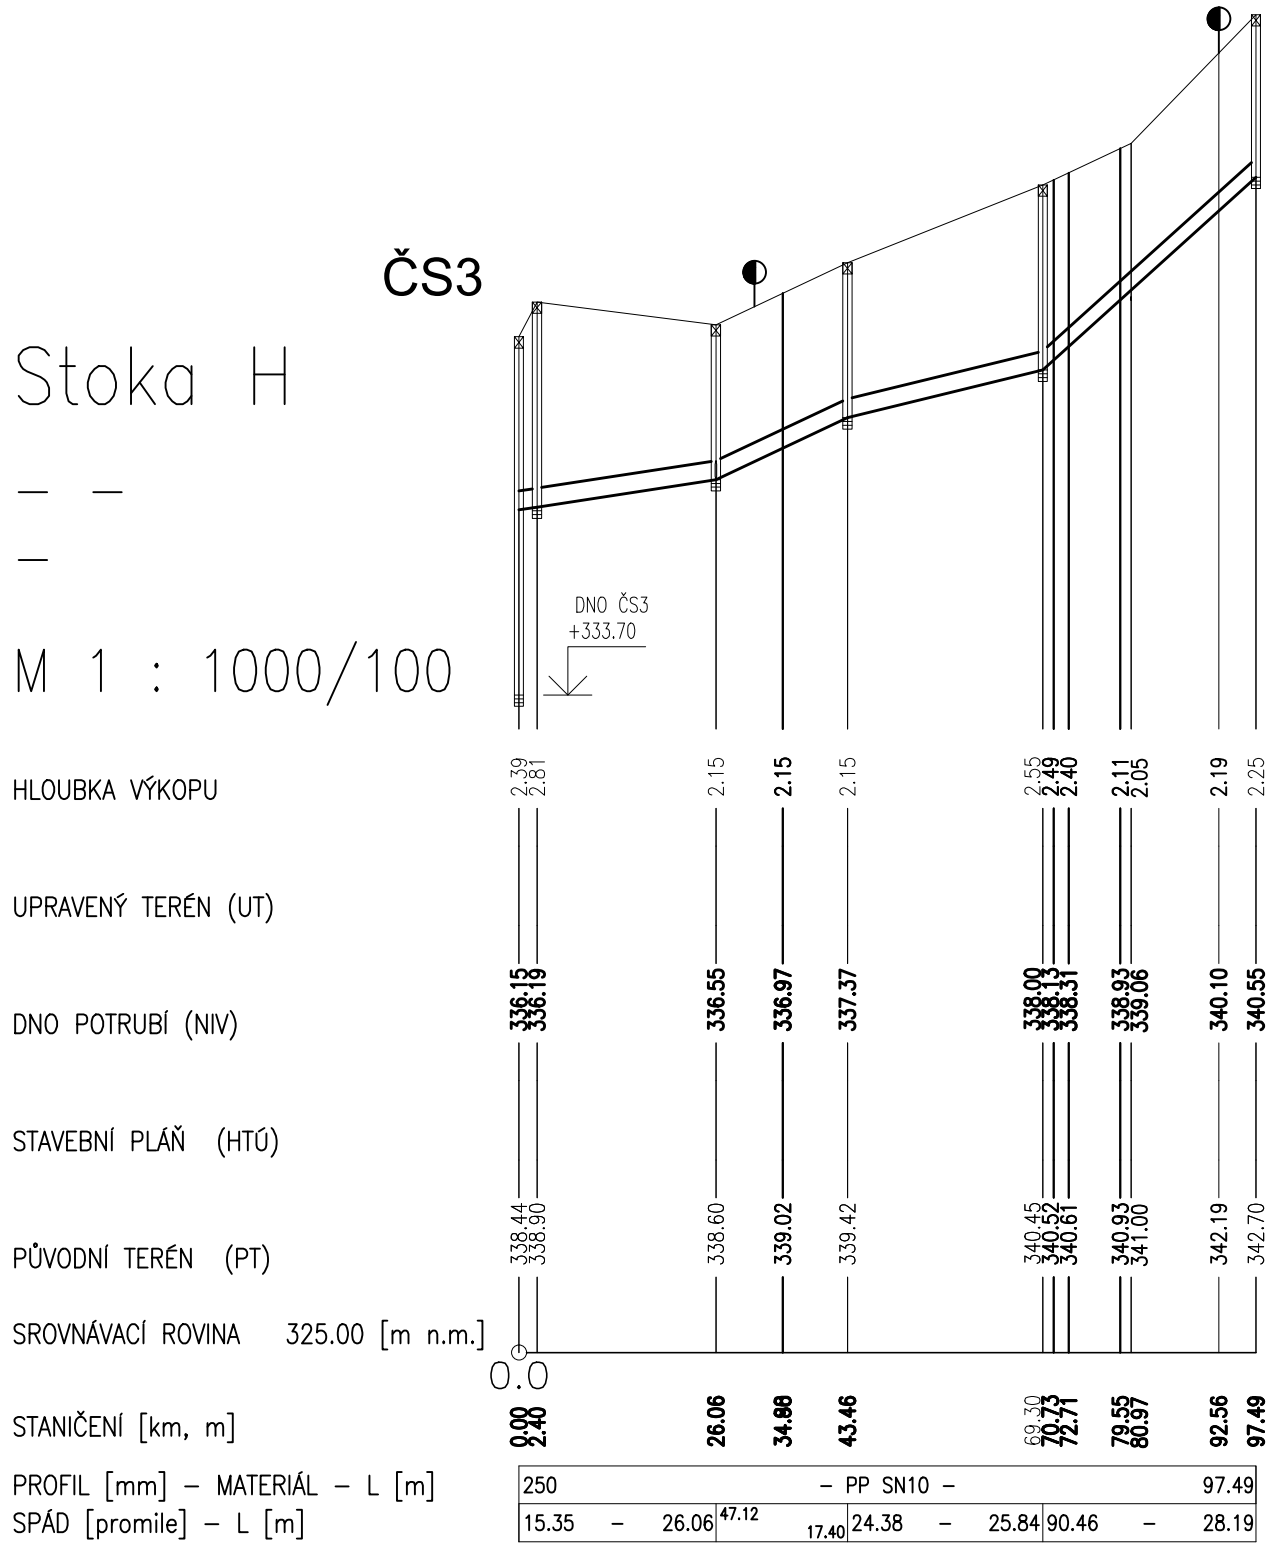


ČÍSLO PARCELY
DRUH POVRCHU
ČÍSLO POVODÍ
VZDÁLENOST ŠACHET
ČÍSLO ŠACHTY

SMĚROVÉ POMĚRY



KŘÍŽENÍ

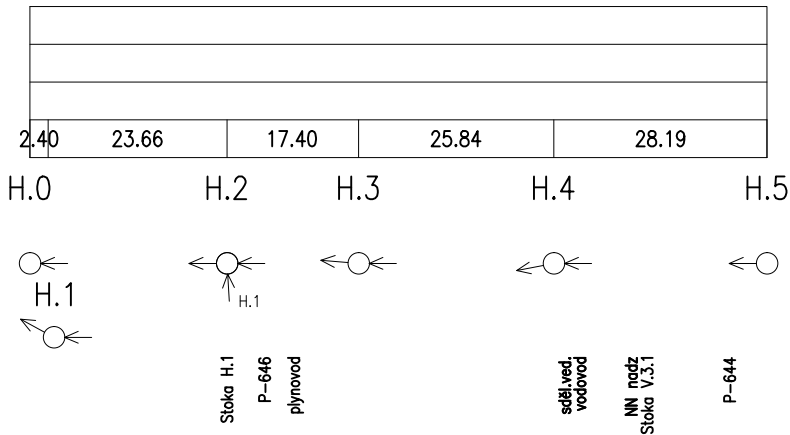

ČÍSLO PARCELY
DRUH POVRCHU
ČÍSLO POVODÍ
VZDÁLENOST ŠACHET
ČÍSLO ŠACHTY

SMĚROVÉ POMĚRY



KŘÍŽENÍ

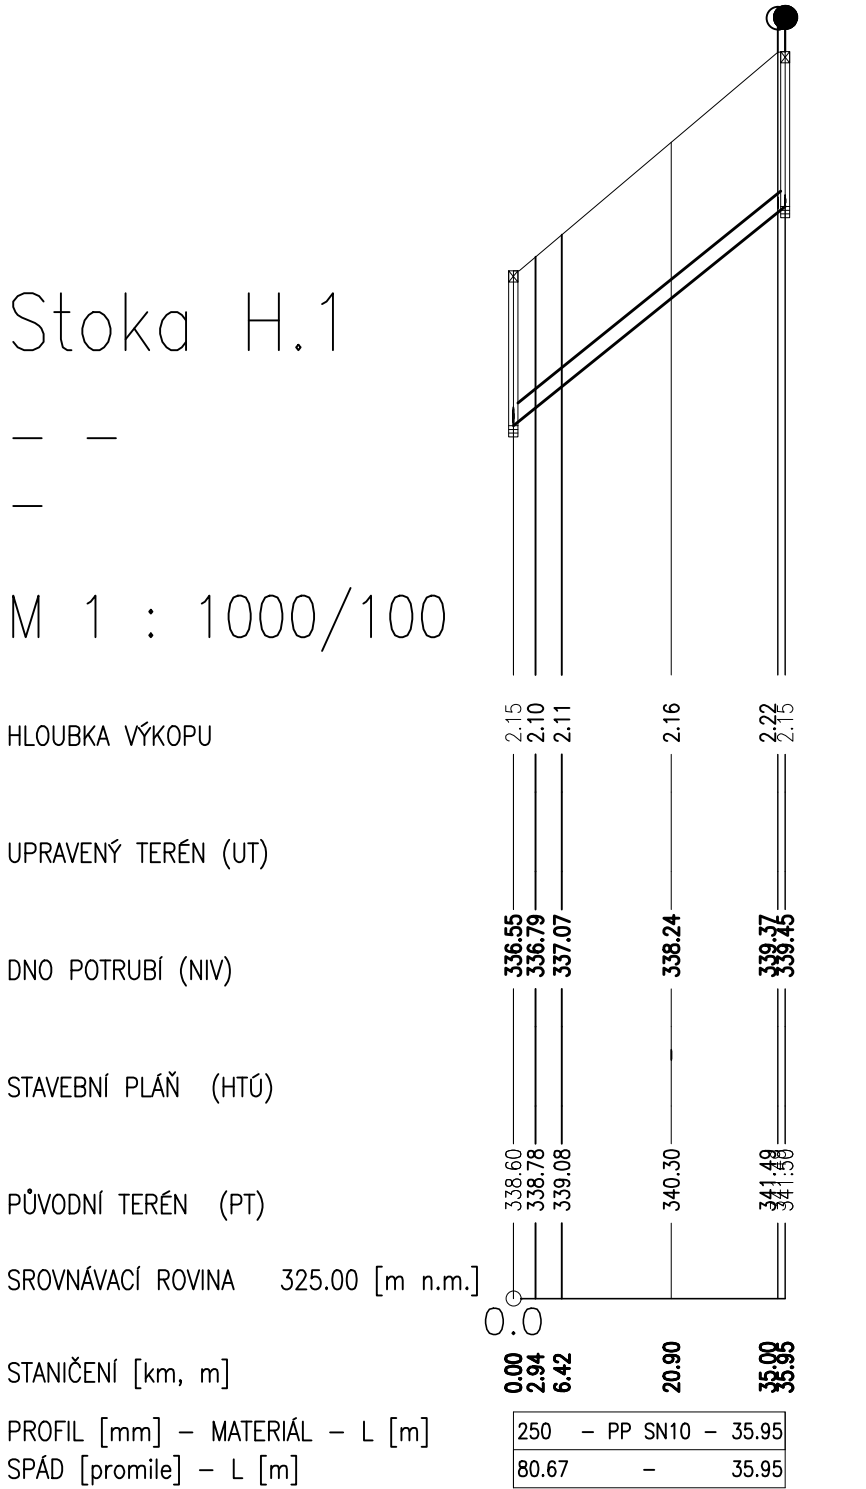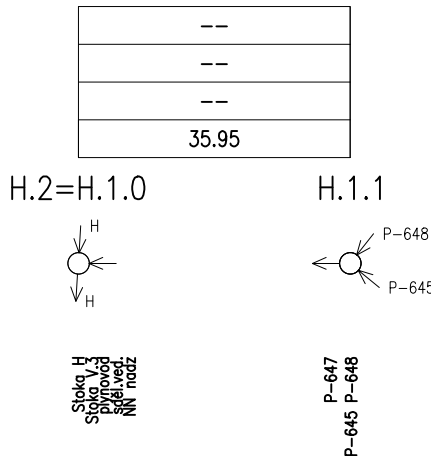

ČÍSLO PARCELY
DRUH POVRCHU
ČÍSLO POVODÍ
VZDÁLENOST ŠACHET
ČÍSLO ŠACHTY

SMĚROVÉ POMĚRY

KŘÍŽENÍ

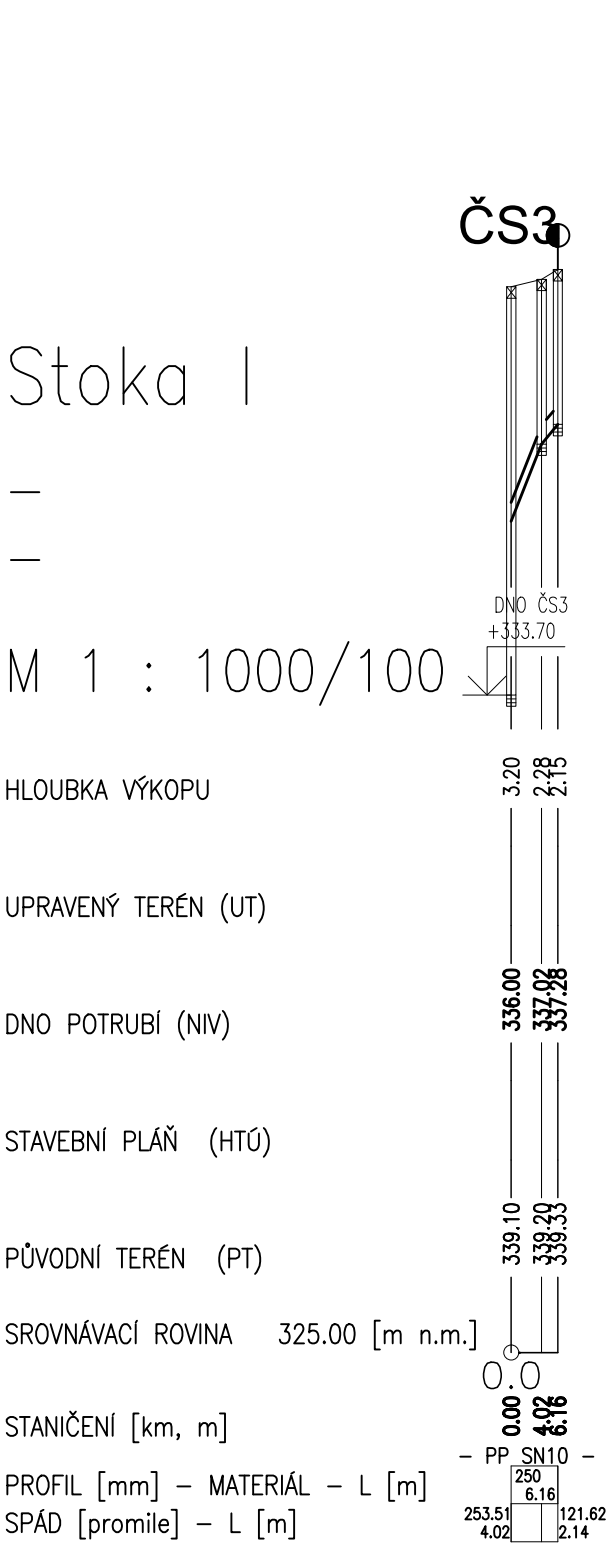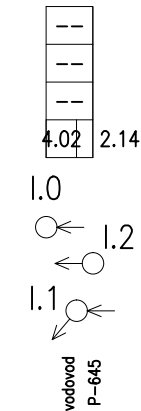

Zodpovědný projektant:		Vypracoval:		 <div>pro-ject <small>PROJECT (SA) spol. s r.o. IČO:284 65 881 MARKUPOVA 2854/2a, 193 00, PRAHA 9 tel.: 222 365 391 e-mail: skvara@pro-ject.cz</small></div>
Michal Škvára		Ing. Jakub Hlaváč		
<div><div>Objednatel: Obec Vinařice V. ulice čp. 250 273 07 Vinařice</div><div>HIP: Ing. Karel Kříž</div></div>				
<div><div>Místo: Vinařice u Kladna k.ú. 782271</div><div>Formát: 3xA4</div></div>				
<div><div>Stavba: Odkanalizování obce Vinařice</div><div>Datum: 04/2013</div></div>				
<div><div>Projektová část: SO.04 Gravitační stoková síť</div><div>Měřítko: 1:1000/100</div></div>				
<div><div>Výkres: Podélné profily stok - část 19</div><div>Stupeň: DPS</div></div>				
<div><div></div><div>Zakázka č.: 026/2013</div></div>				
<div><div></div><div>Číslo přílohy: SO.04 D.1.1.b.19</div></div>				