


VZDÁLENOST ŠACHET
ČÍSLO ŠACHTY
SMĚROVÉ POMĚRY

Vyust
M 1 : 100/100

HLOUBKA VÝKOPU
UPRAVENÝ TERÉN (UT)
DNO POTRUBÍ (NIV)
STAVEBNÍ PLÁŇ (HTÚ)
PŮVODNÍ TERÉN (PT)
SROVNÁVACÍ ROVINA 310.00 [m n.m.]
STANIČENÍ [km, m]
PROFIL [mm] – MATERIÁL – L [m]
SPÁD [promile] – L [m]

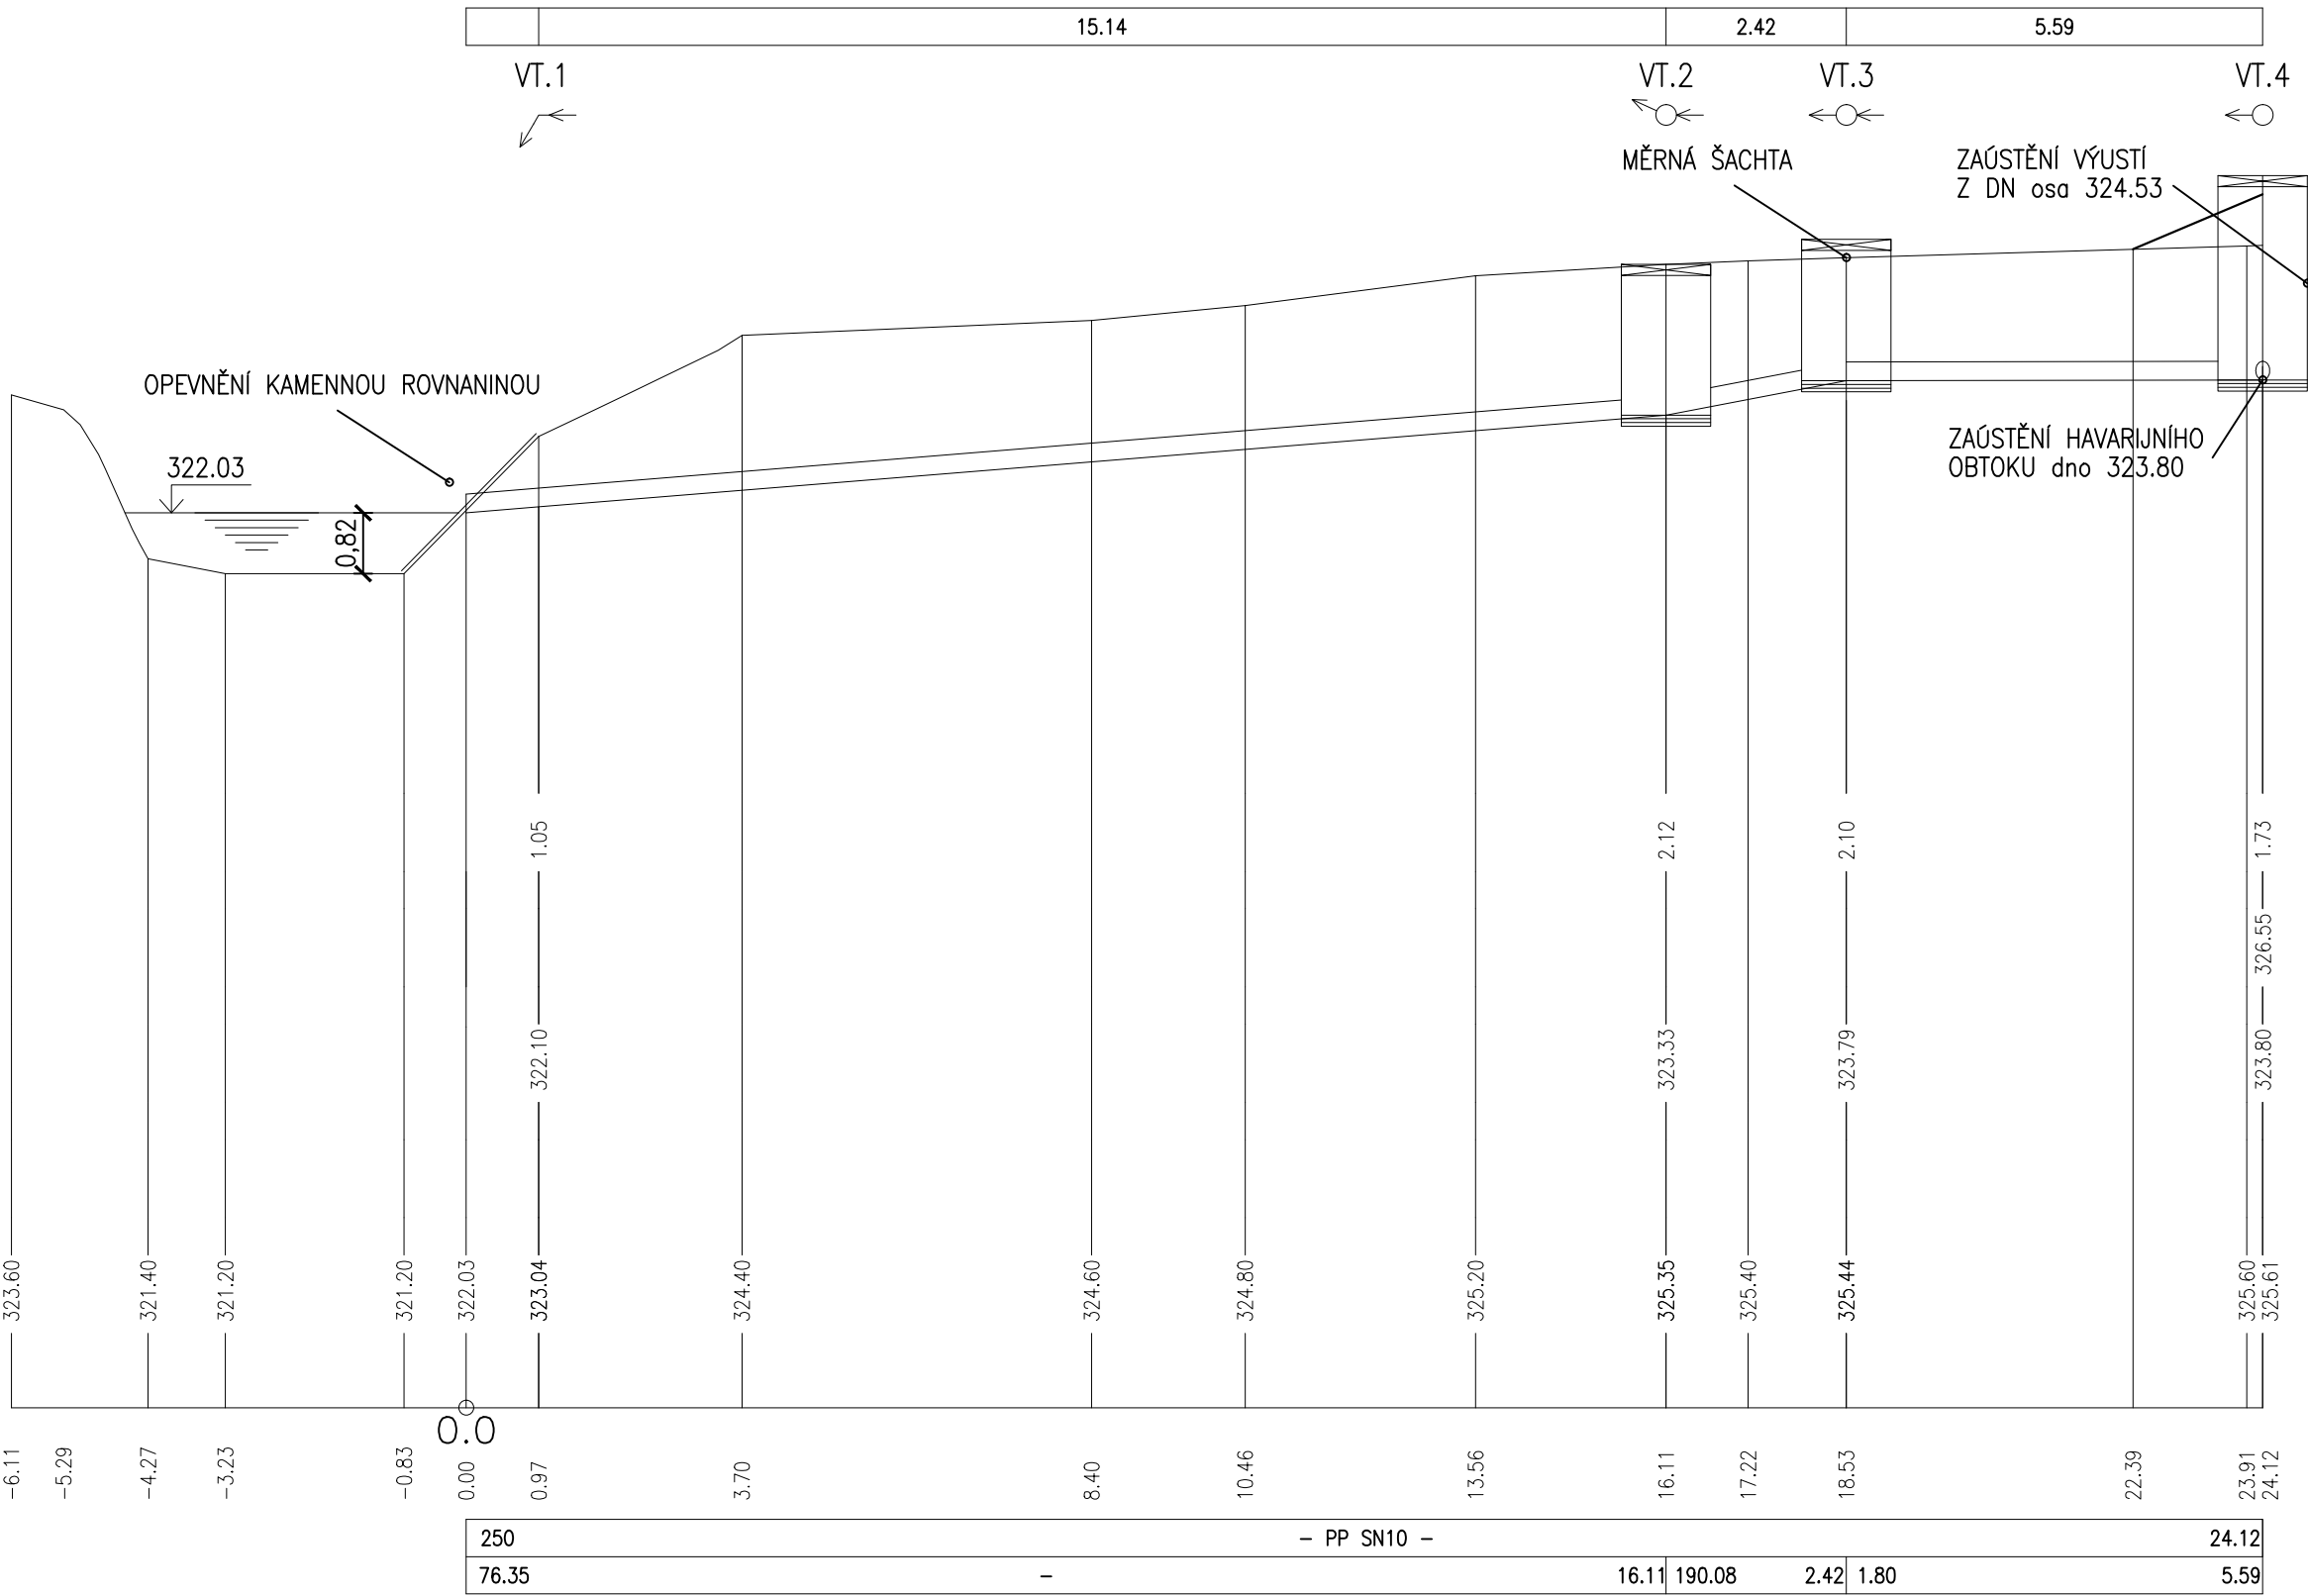

Zodpovědný projektant:	Vypracoval:	 <div>pro-ject PROJECT ISA spol. s r.o. IČO:284 65 881 MARKUPOVA 2854/2a, 193 00, PRAHA 9 tel.: 222 365 391 e-mail: skvara@pro-ject.cz</div>
Michal Škvára	Ing. Karel Kříž	
Objednatel: Obec Vinařice V. ulice čp. 250 273 07 Vinařice		HIP: Ing. Karel Kříž
		Formát: 2xA4
Místo: Vinařice u Kladna k.ú. 782271		Datum: 04/2013
Stavba: Odkanalizování obce Vinařice		Měřítko: 1:100/100
		Stupeň: DPS
		Zakázka č.: 026/2013
		Číslo přílohy:
Projektová část: SO.04 Gravitační stoková síť		SO.04 D.1.1.b.21
Výkres: Část 21 - Výust ČOV		