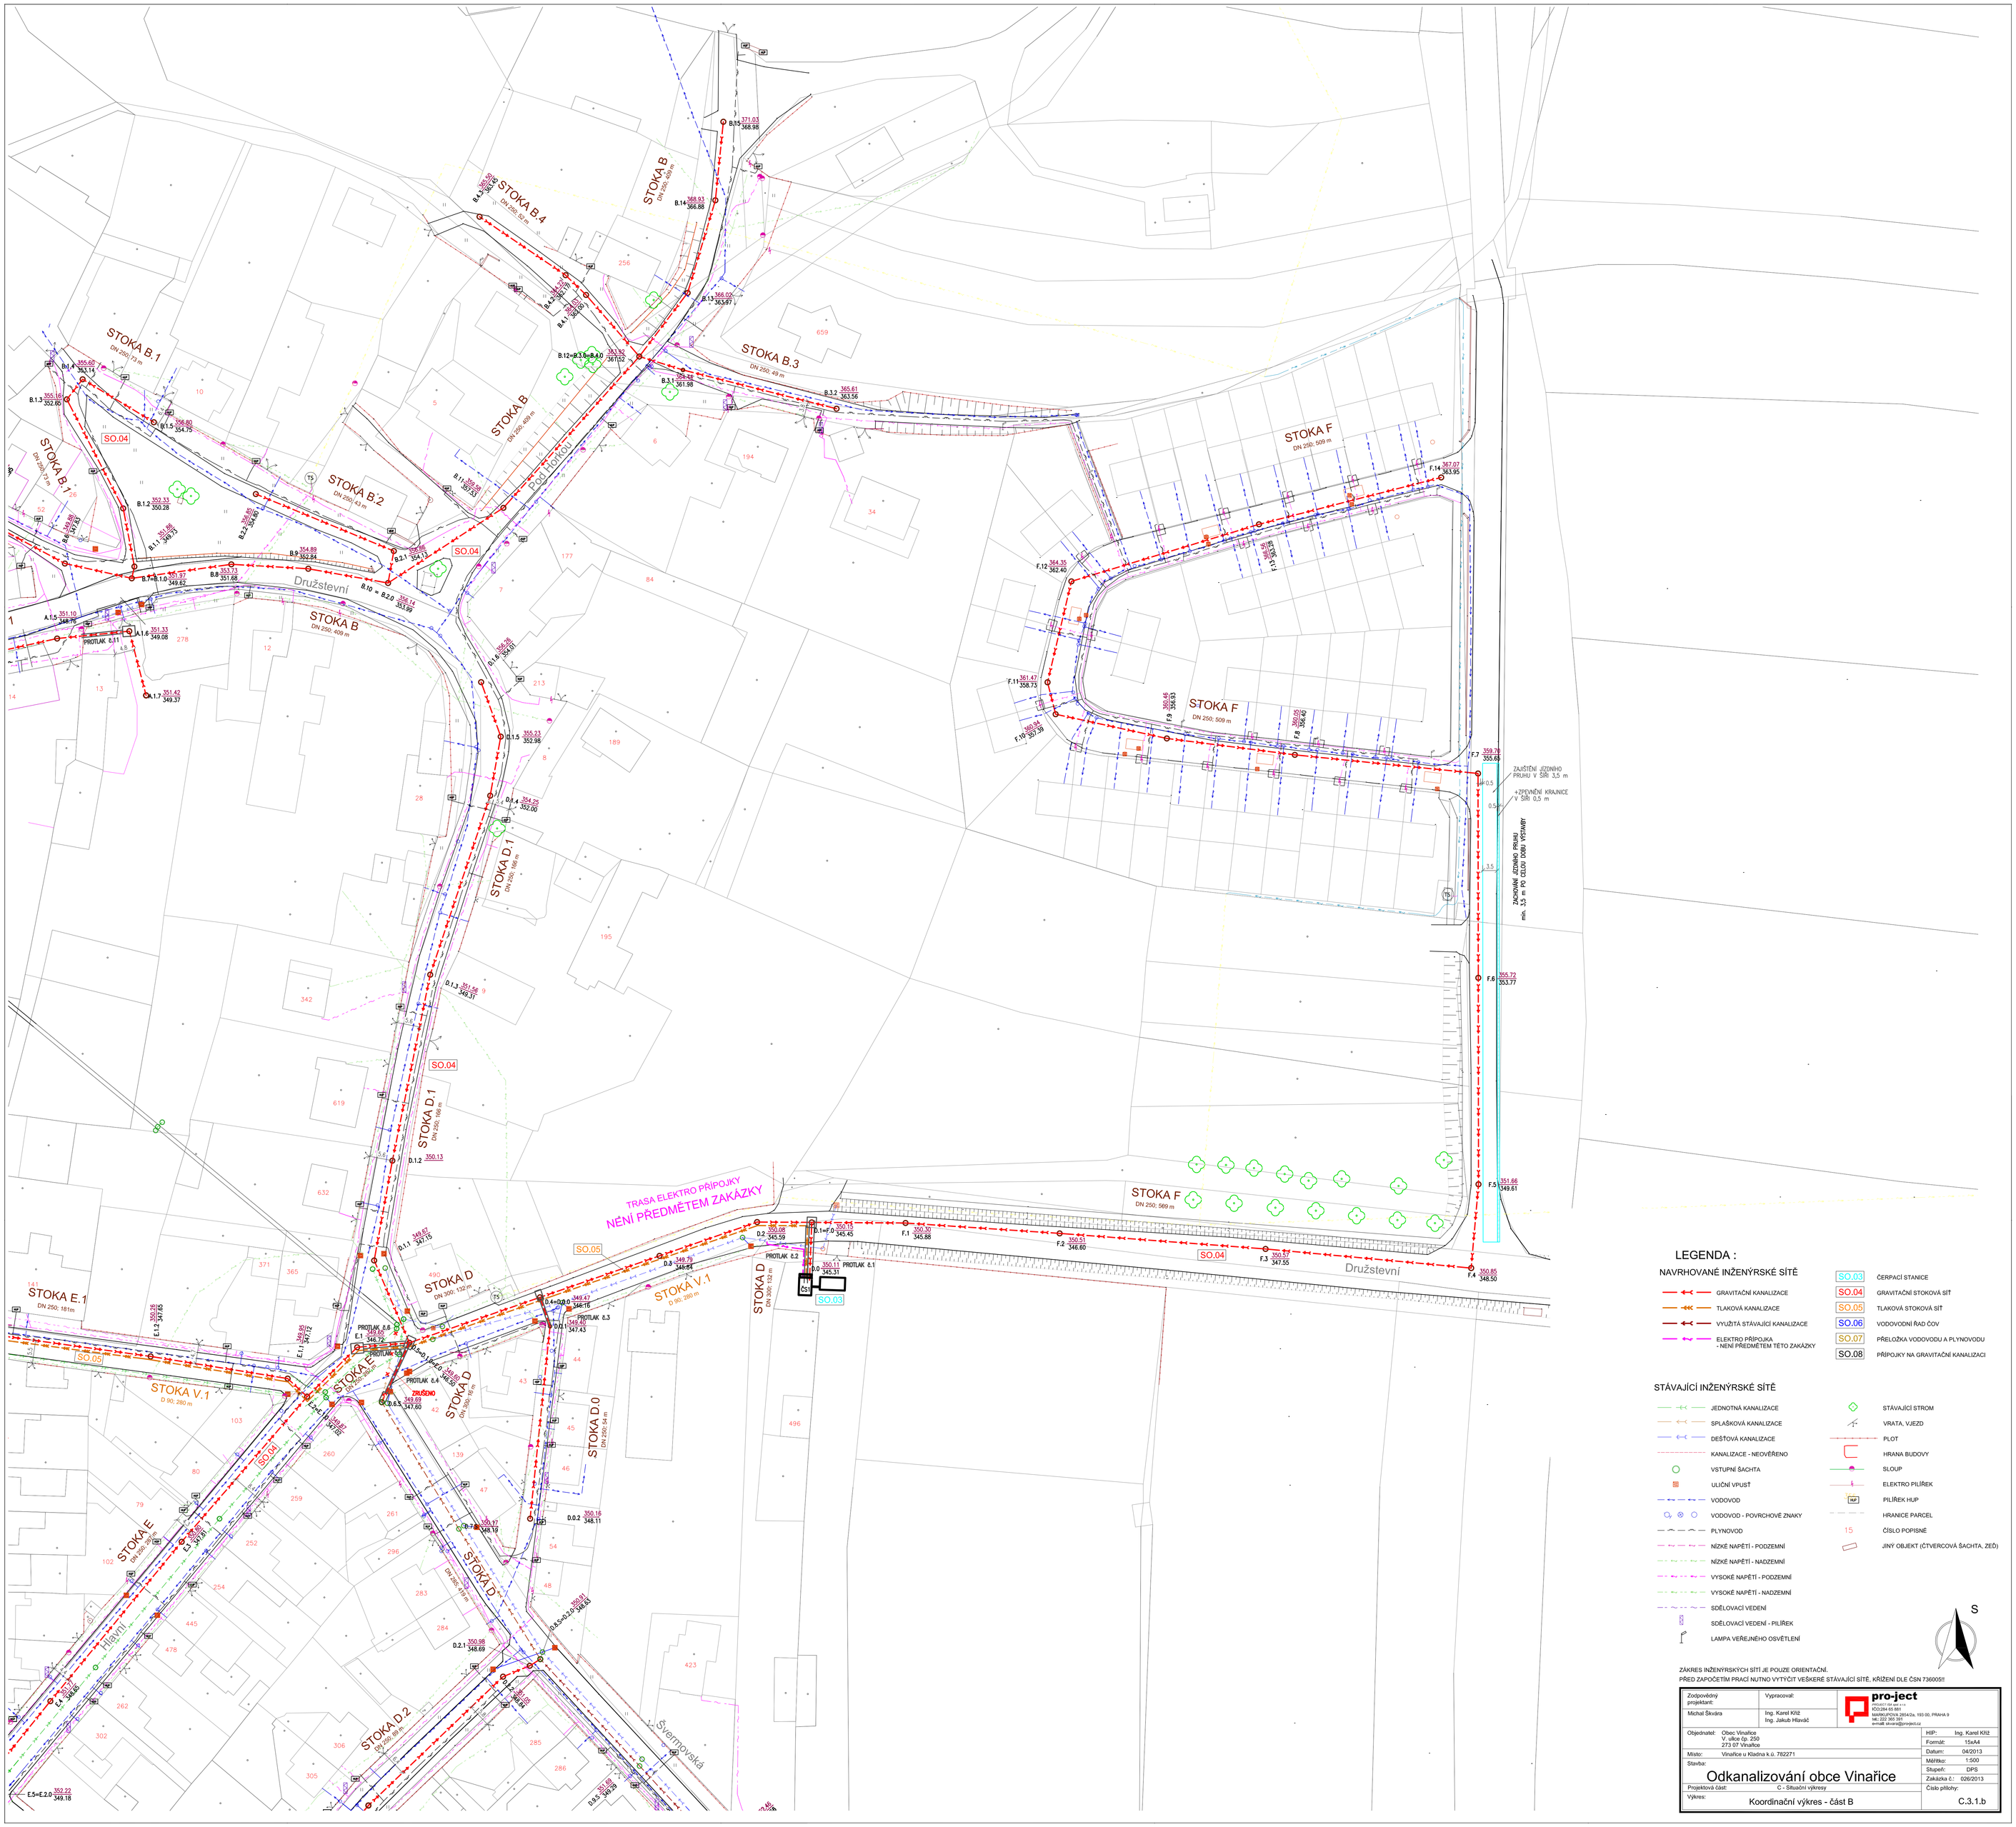

LEGENDA :

NAVRHOVANÉ INŽENÝRSKÉ SÍTĚ

- GRAVITAČNÍ KANALIZACE
- TLAKOVÁ KANALIZACE
- VYUŽITÁ STÁVAJÍCÍ KANALIZACE
- ELEKTRO PŘÍPOJKA - NENÍ PŘEDMĚTEM TÉTO ZAKÁZKY

SO.03	ČERPACÍ STANICE
SO.04	GRAVITAČNÍ STOKOVÁ SÍŤ
SO.05	TLAKOVÁ STOKOVÁ SÍŤ
SO.06	VODOVODNÍ ŘAD ČOV
SO.07	PŘELOŽKA VODOVODU A PLYNOVODU
SO.08	PŘÍPOJKY NA GRAVITAČNÍ KANALIZACI

STÁVAJÍCÍ INŽENÝRSKÉ SÍTĚ

- JEDNOTNÁ KANALIZACE
- SPLAŠKOVÁ KANALIZACE
- DEŠŤOVÁ KANALIZACE
- KANALIZACE - NEOVĚŘENO
- VSTUPNÍ ŠACHTA
- ULIČNÍ VPUSŤ
- VODOVOD
- VODOVOD - POVRCHOVÉ ZNAKY
- PLYNOVOD
- NÍZKÉ NAPĚTÍ - PODZEMNÍ
- NÍZKÉ NAPĚTÍ - NADZEMNÍ
- VYSOKÉ NAPĚTÍ - PODZEMNÍ
- VYSOKÉ NAPĚTÍ - NADZEMNÍ
- SDĚLOVACÍ VEDENÍ
- SDĚLOVACÍ VEDENÍ - PILÍŘEK
- LAMPA VEŘEJNÉHO OSVĚTLENÍ
- STÁVAJÍCÍ STROM
- VRATA, VJEZD
- PLOT
- HRANA BUDOVY
- SLOUP
- ELEKTRO PILÍŘEK
- PILÍŘEK HUP
- HRANICE PARCEL
- 15 ČÍSLO POPISNÉ
- JINÝ OBJEKT (ČTVERCOVÁ ŠACHTA, ZEĎ)

S

ZÁKRES INŽENÝRSKÝCH SÍTÍ JE POUZE ORIENTAČNÍ.
PŘED ZAPOČETÍM PRACÍ NUTNO VYTÝČIT VEŠKERÉ STÁVAJÍCÍ SÍTĚ, KŘÍŽENÍ DLE ČSN 736005!!

Zodpovědný projektant: Michal Škvára	Vypracoval: Ing. Karel Kříž, Ing. Jakub Hlaváč	pro-ject, PROJEKT-INŽ. spol. s r.o., IČO:284 65 981, MARKUPOVA 2854/2a, 193 00, PRAHA 9, tel.:222 360 391, e-mail: skvara@pro-ject.cz

Objednatel:	Obec Vinařice V. ulice čp. 250 273 07 Vinařice	HIP:	Ing. Karel Kříž
Místo:	Vinařice u Kladna k.ú. 782271	Formát:	15xA4
Stavba:	Odkanalizování obce Vinařice	Datum:	04/2013
		Měřítko:	1:500
		Stupeň:	DPS
		Zakázka č.:	026/2013
Projektová část:	C - Situační výkresy	Číslo přílohy:	
Výkres:	Koordinační výkres - část B		C.3.1.b